


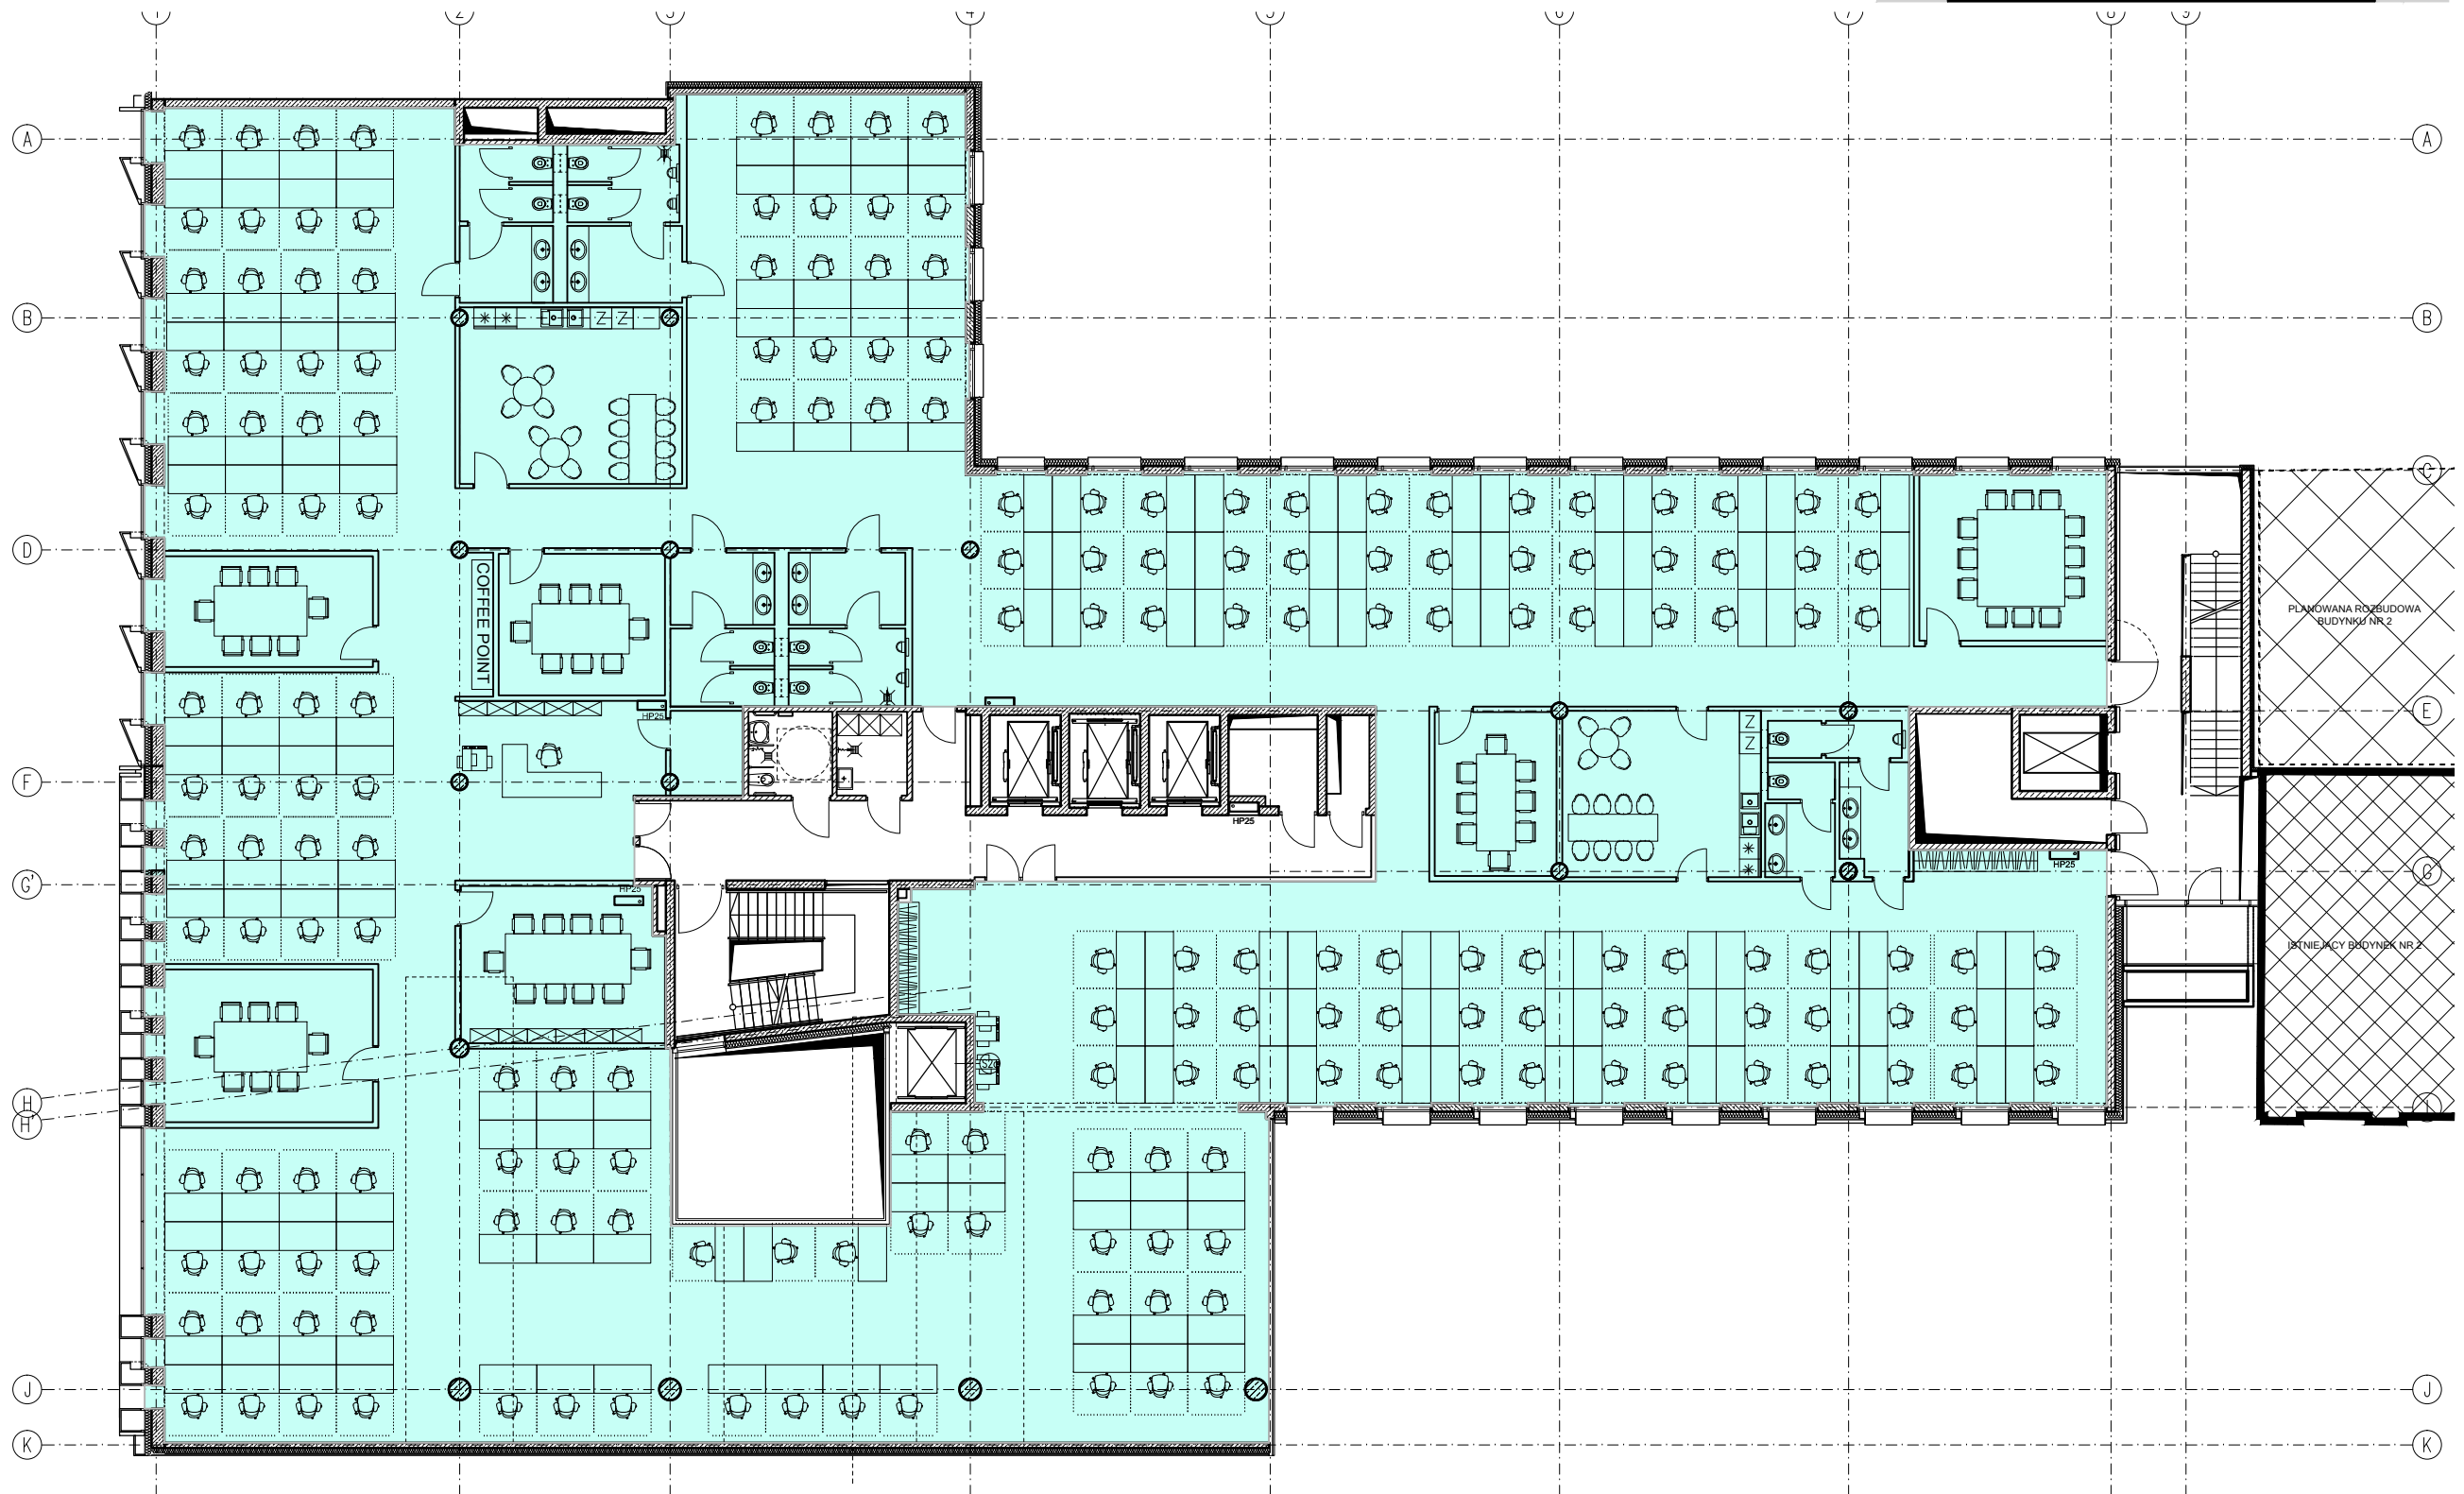

3.01
BIURO
POW: 1309mq
OS: 192
WYMIARY BIUREK:
160x80 cm



Treść rysunku:

ARANŻACJA - 1 NAJEMCA

OPEN SPACE , BIURKA 160x80

Piętro:
+3

Skala:
1:200

Data:
08.2019