


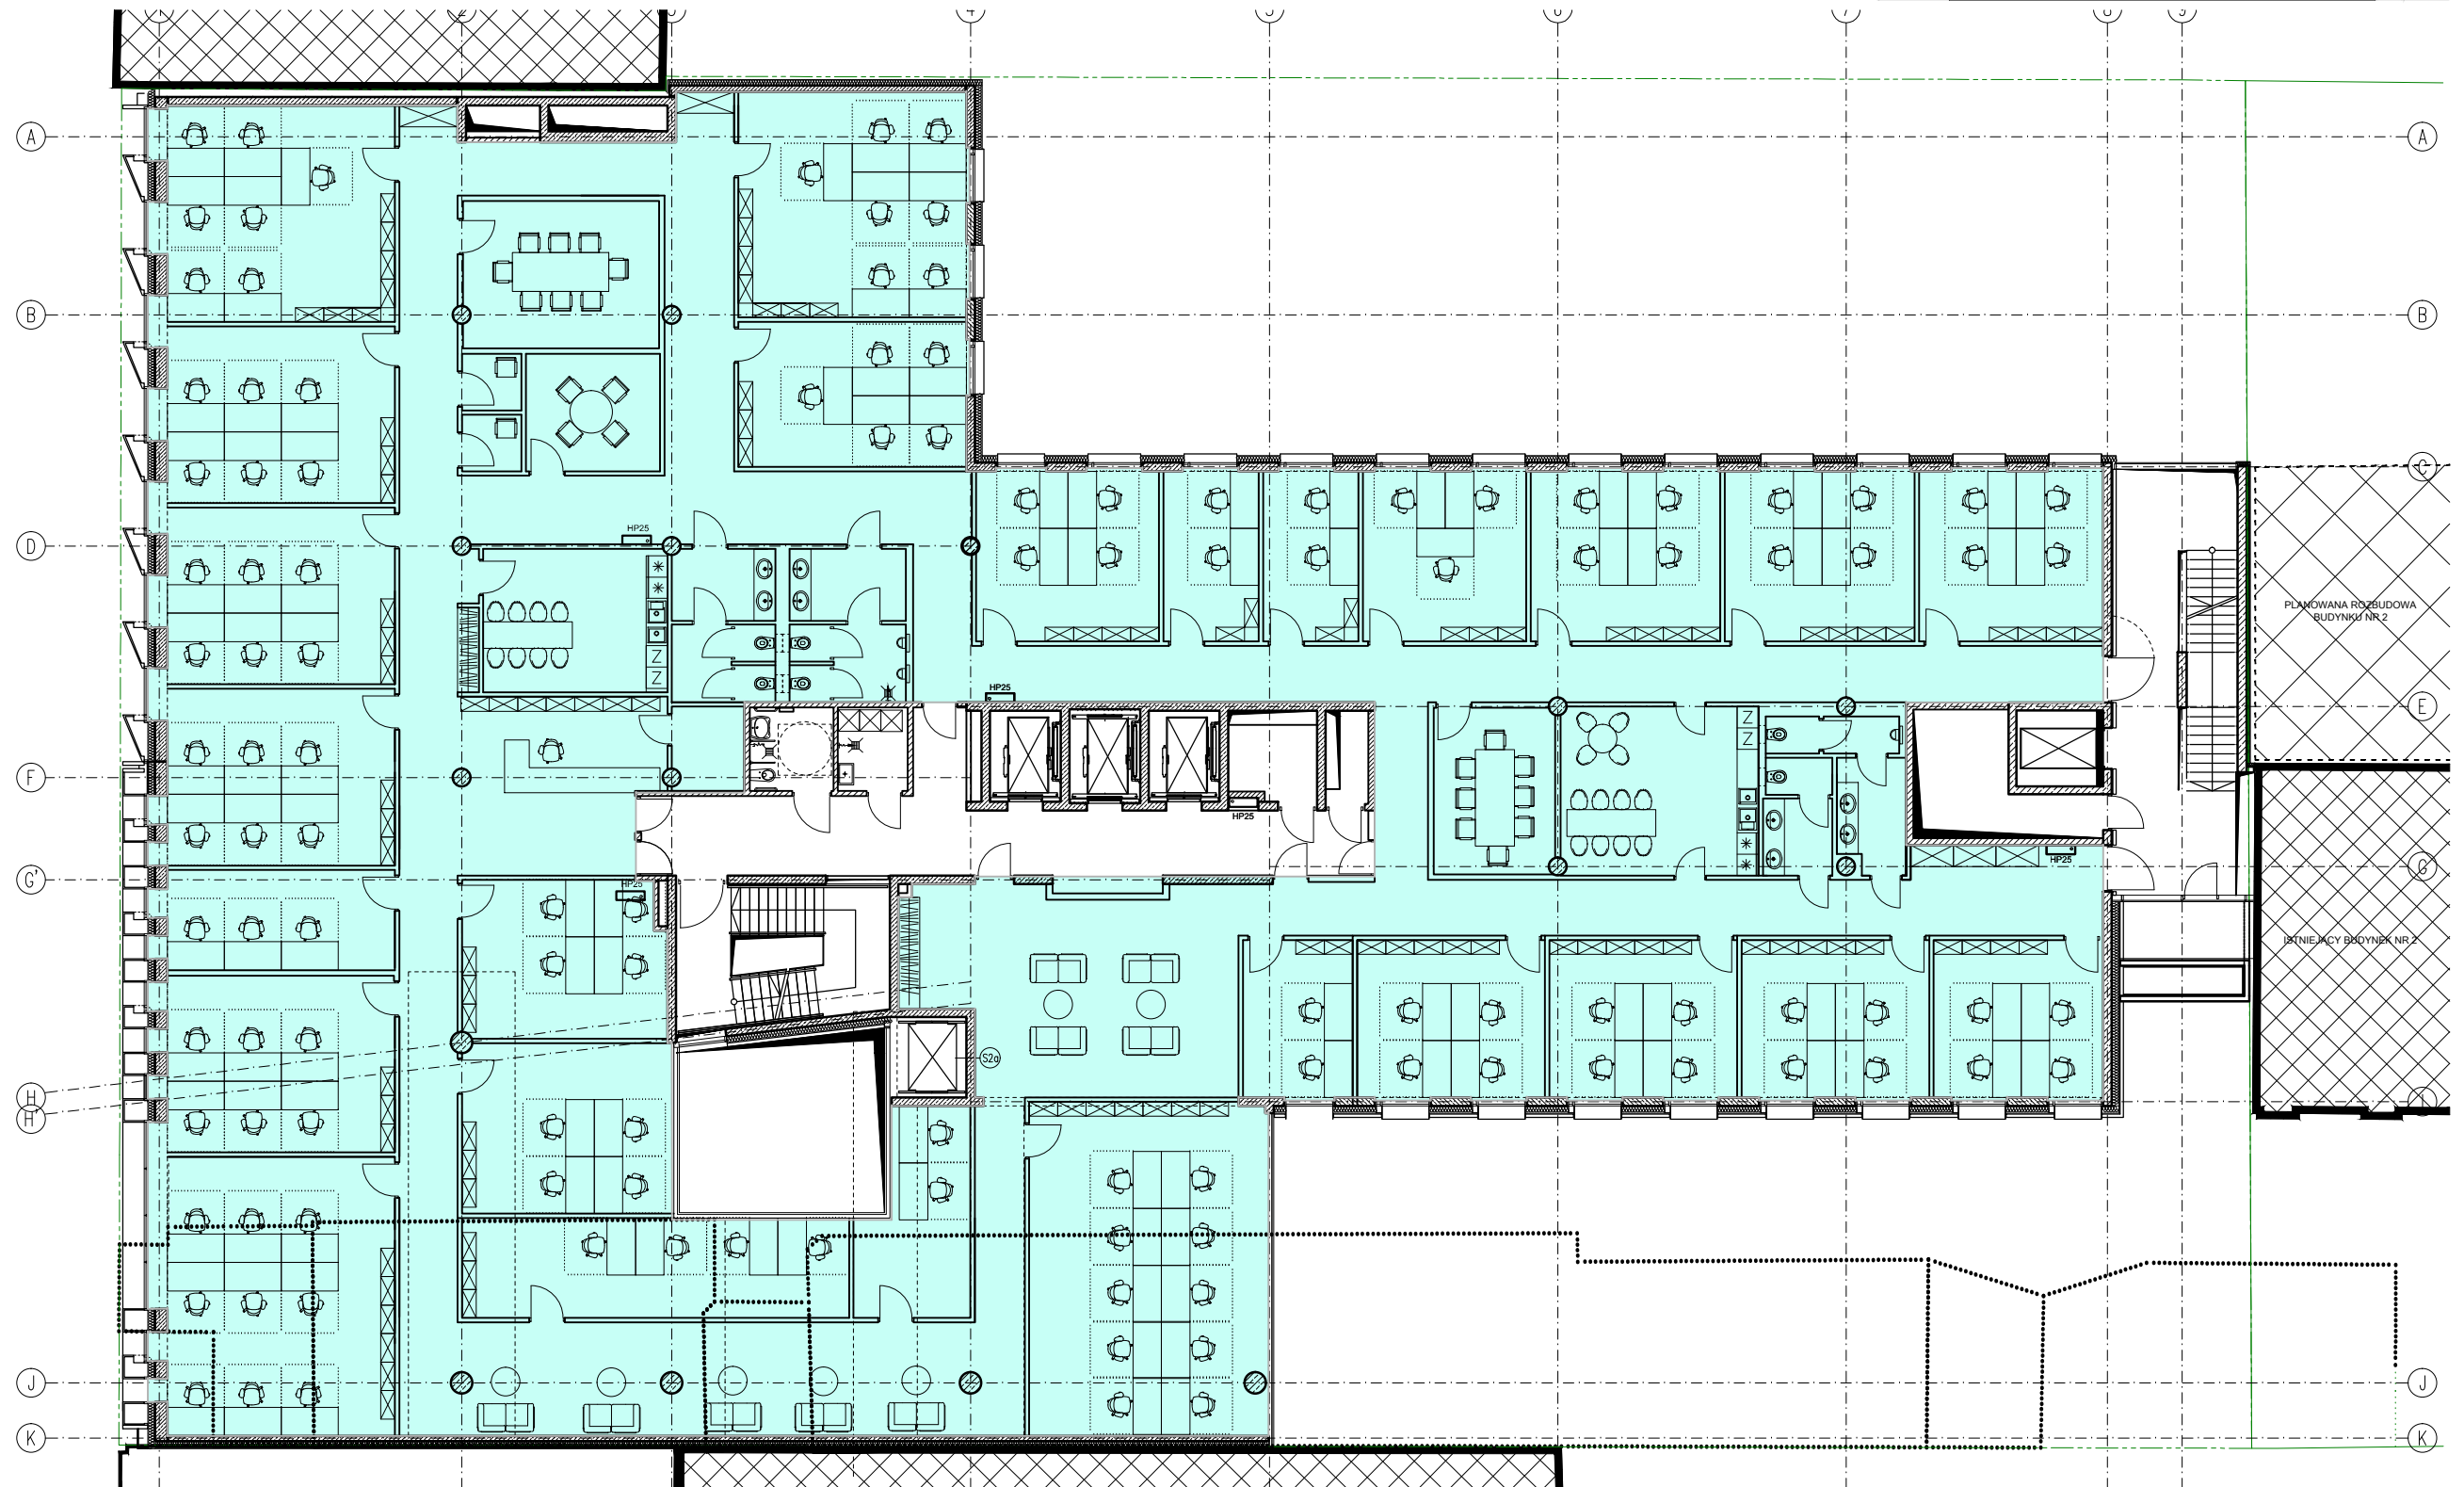

3.01
BIURO
POW: 1309mq
OS: 116
WYMIARY BIUREK:
160x80 cm



Treść rysunku:

ARANŻACJA - 1 NAJEMCA

UKŁAD GABINETOWY , BIURKA 160x80

Piętro:

+3

Skala:

1:200

Data:

08.2019